


間取図及び建物配置図

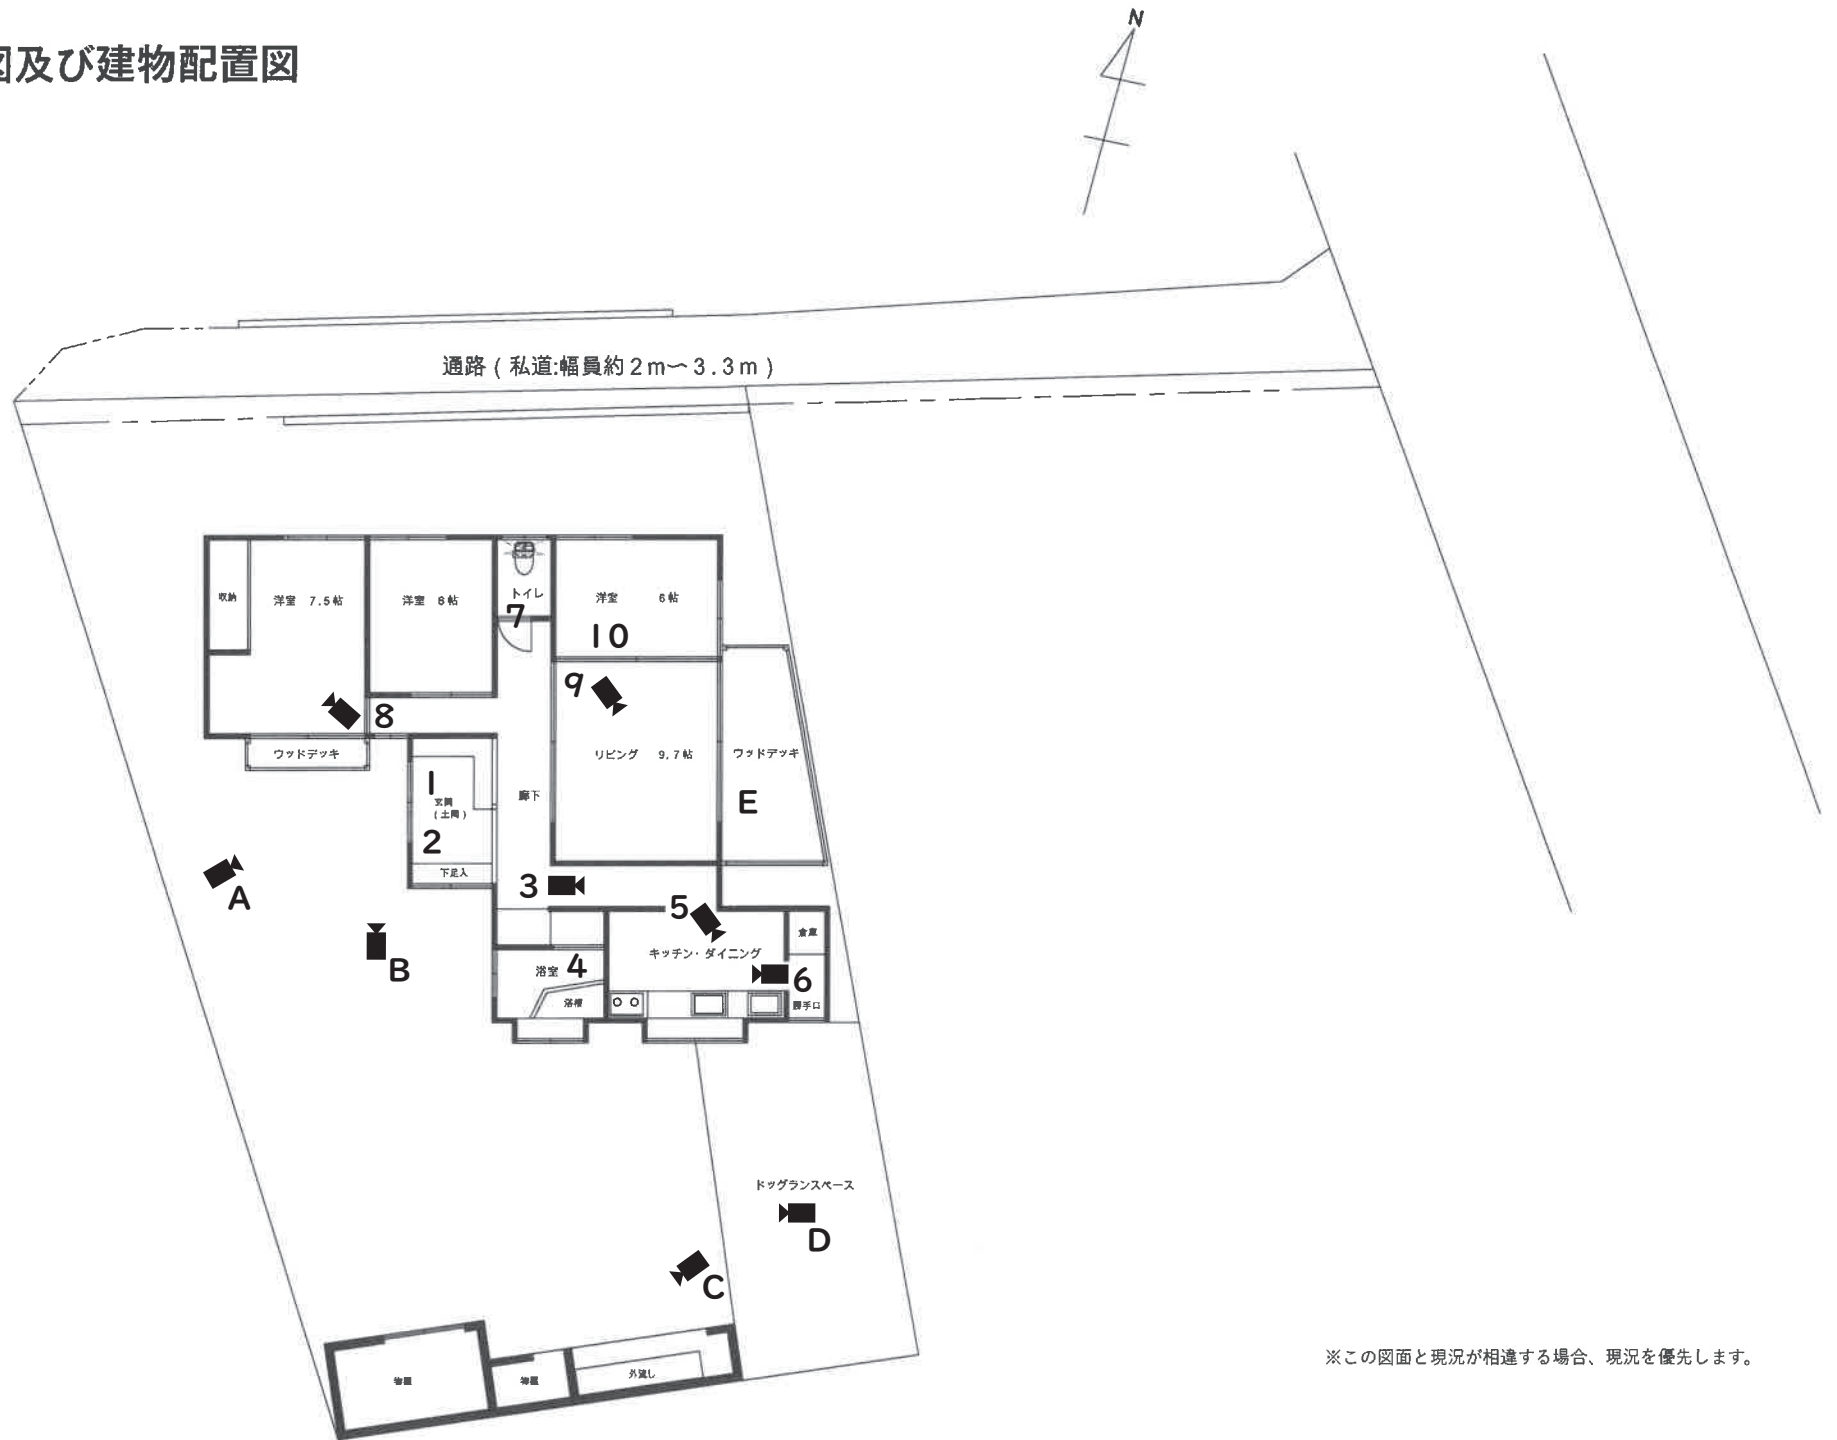

※この図面と現況が相違する場合、現況を優先します。