


間取図

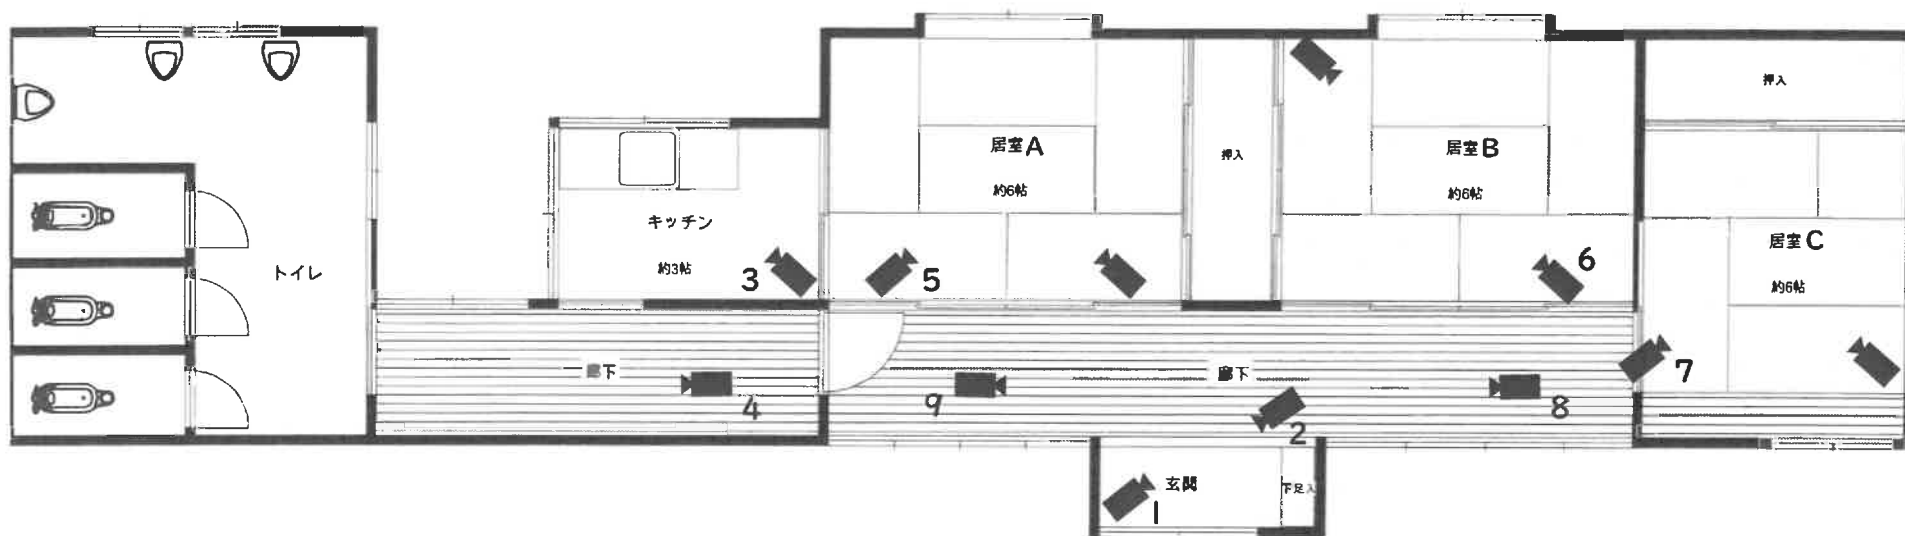

公簿床面積：84.29㎡

※図面と現況が異なる場合は現況を優先します。